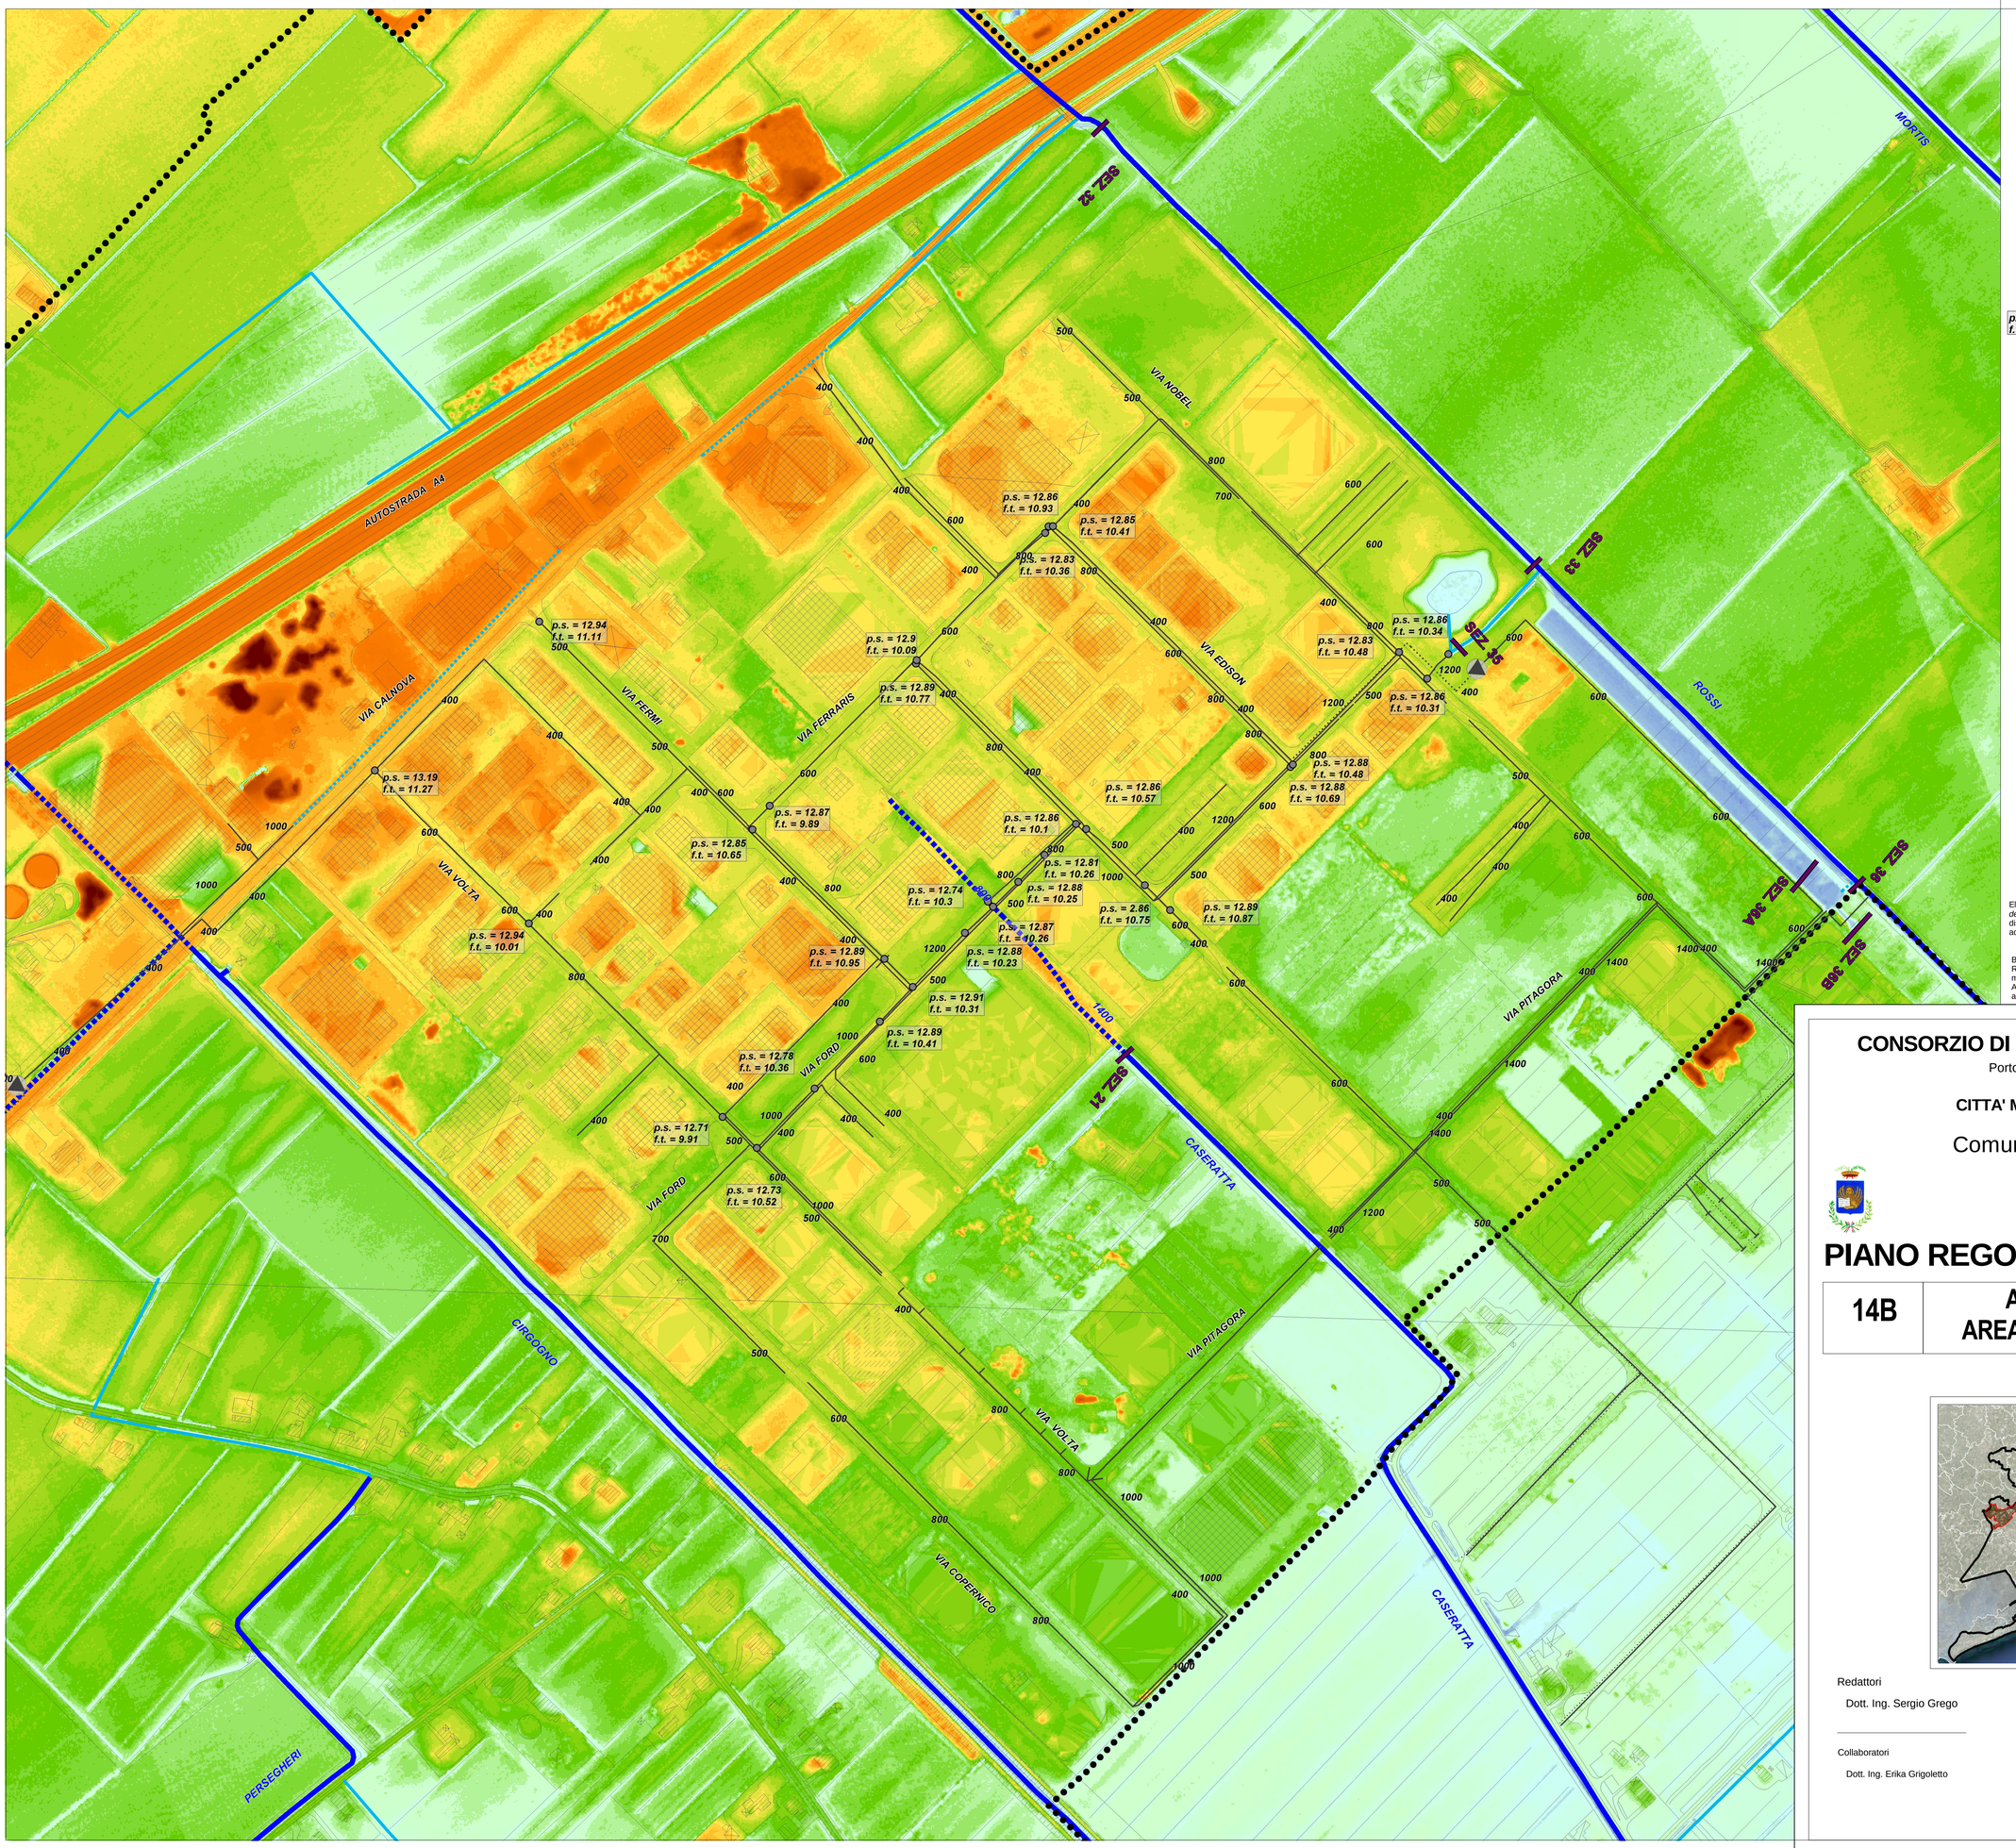


LEGENDA

- Confine Comunale Noventa di Piave
- Rete idrografica consortile a cielo aperto
- Rete idrografica consortile tombinata
- Impianto idrovoro
- Fossati privati a cielo aperto
- Fossati privati tombinati
- xx — Rete fognaria mista/meteo e relativo diametro [mm]
- Rete fognaria nera
- Stazione di sollevamento reflui
- p.s. xx / f.t. xx — Monografia pozzetto p.s.= piano stradale f.t. = fondo tubo
- Sezione trasversale da rilievo (vd. tav. 15)

QUOTE ALTIMETRICHE
(quota zero di riferimento per il comprensorio consortile fissata a -10m s.l.m.m)

>7.00 · 6.50 · 6.00 · 5.50 · 5.00 · 4.50 · 4.00 · 3.50 · 3.00 · 2.50 · 2.00 · < 1.50

Elaborazione ricavata dal Modello Digitale del Terreno di proprietà del *Ministero dell'Ambiente e della Tutela del Territorio e del Mare*,
distribuito con licenza *Creative Commons* (CC BY-SA 3.0 IT),
acquisizione dato Li.D.A.R. anno 2008.

BASE CARTOGRAFICA:
Regione Veneto – Carta Tecnica Regionale - L.R. n. 28/76 Scala 1:5.000 Aggiornamento 1999 – Impiego autorizzato ai sensi della D.G.R. n. 1160/2006;
Aggiornamenti cartografici ricavati dal quadro conoscitivo del P.A.T. di Noventa di Piave adottato con D.C.C. n.2 del 17/01/2012

CONSORZIO DI BONIFICA VENETO ORIENTALE

Portogruaro - San Donà di Piave (VE)

CITTA' METROPOLITANA DI VENEZIA

Comune di Noventa di Piave

PIANO REGOLATORE DELLE ACQUE

14B	ANALISI STATO DI FATTO: AREA INDUSTRIALE VIA CALNOVA



Redattori

Dott. Ing. Sergio Grego — Dott. Ing. Giulio Pianon — Dott. Agr. Graziano Paulon

Collaboratori

Dott. Ing. Erika Grigoletto — Dott. Agr.Christian Bonetto

SERVICE RILIEVI E ANALISI IDRAULICHE

INGEGNERI ASSOCIATI Via Ferraris, Marghera (VE)

Agosto 2016