CONSORZIO DI BONIFICA VENETO ORIENTALE

Portogruaro - San Donà di Piave (VE)

CITTA' METROPOLITANA DI VENEZIA

Comune di Noventa di Piave

PIANO REGOLATORE DELLE ACQUE

15A	ANALISI STATO DI FATTO: RILIEVO TOPOGRAFICO - SEZIONI



Redattori

Dott. Ing. Sergio Grego — Dott. Ing. Giulio Pianon — Dott. Agr. Graziano Paulon

Collaboratori


Dott. Ing. Erika Grigoletto — Dott. Agr.Christian Bonetto

SERVICE RILIEVI E ANALISI IDRAULICHE

Agosto 2016

QUADRO D'UNIONE

1:25.000

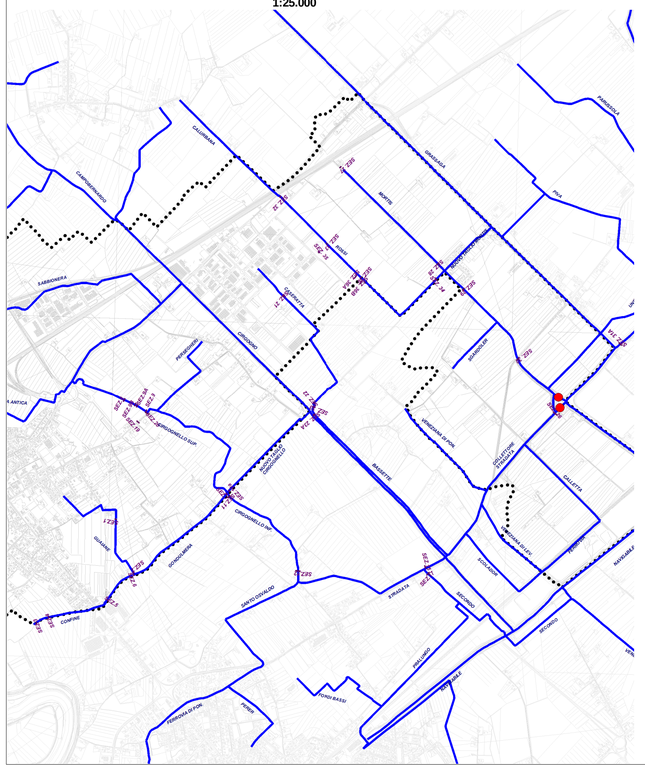

SEZIONE N. : 1

SCALA 1:200

QT.RIF. -6.000																	
QUOTE TERRENO	3.70			2.47	1.36	1.00	0.55	0.98	0.77	0.39		2.85			2.93		
DIST.PARZIALI TERRENO		5.06		1.83	0.73	0.64	1.35	0.75	0.39	2.56		4.44					

SEZIONE N. : 2

SCALA 1:200

QT.RIF. -6.000																	
QUOTE TERRENO	2.62			2.53	0.61	0.41	0.36	0.83	1.06		2.74			2.77			
DIST.PARZIALI TERRENO		3.03		2.38	0.03	0.72	0.86	0.47		2.71		4.06					

SEZIONE N. : 3

SCALA 1:200

QT.RIF. -6.000																	
QUOTE TERRENO	3.82			3.63	2.62	2.30	2.02	1.94	2.01		2.59		3.56	3.84	3.88		
DIST.PARZIALI TERRENO		3.34		1.39	1.14	0.70	0.70	0.87	1.28		2.02		1.21	2.24			

SEZIONE N. : 4

SCALA 1:200

QT.RIF. -6.000																	
QUOTE TERRENO	3.58			3.39	2.10	1.69	1.83	1.79	2.12		2.59		3.11	3.43	3.51		
DIST.PARZIALI TERRENO		2.19		2.17	0.41	0.79	0.75	0.75	1.15		1.02		1.38	1.89			

SEZIONE N. : 5

SCALA 1:200

QT.RIF. -6.000																	
QUOTE TERRENO	2.95			2.83	1.53	1.42	1.40	2.14	3.18		3.21		3.10				
DIST.PARZIALI TERRENO		0.55		2.26	0.97	0.68		2.06	0.46	3.10		2.91					

SEZIONE N. : 6

SCALA 1:200

QT.RIF. -6.000																	
QUOTE TERRENO	2.64			1.08	1.72	1.62	1.69	1.15		2.87		3.03			3.03		
DIST.PARZIALI TERRENO		2.73		0.55	0.91	0.67		2.73	0.89		4.33						

SEZIONE N. : 7

SCALA 1:200

QT.RIF. -6.000																	
QUOTE TERRENO	2.24			-0.16	-0.19	-0.08	-0.01		2.68		2.75						
DIST.PARZIALI TERRENO		4.18		0.78	0.57		4.08		4.76								

SEZIONE N. : 8

SCALA 1:200

QT.RIF. -6.000																	
QUOTE TERRENO	2.08			1.89	0.66	0.62	0.60		2.08		2.04						
DIST.PARZIALI TERRENO		5.06		1.62	0.59	0.60		1.57	1.09								

SEZIONE N. : 9

SCALA 1:200

QT.RIF. -6.000																	
QUOTE TERRENO	2.05			1.91	0.60	0.58	0.06	0.00	0.33		2.58		2.74				
DIST.PARZIALI TERRENO		4.29		1.99	0.02	0.52	0.06	0.33		3.72		4.80					

SEZIONE N. : 9a

SCALA 1:200

QT.RIF. -6.000																	
QUOTE TERRENO	2.07			1.90	0.12	0.01	0.03	0.08	0.64		2.35		2.43				
DIST.PARZIALI TERRENO		4.98		2.62	0.95	0.11	0.61	1.06	2.83		4.85						

SEZIONE N. : 9b

SCALA 1:200

QT.RIF. -6.000																	
QUOTE TERRENO	2.00			1.77	0.42	0.38	0.39	0.58									
DIST.PARZIALI TERRENO		4.76		1.53	0.35	0.04	1.58										

SEZIONE N. : 10a

SCALA 1:200

QT.RIF. -6.000																	
QUOTE TERRENO	2.69			2.65	2.54		0.15	0.04	0.02	0.56		1.80		1.82			
DIST.PARZIALI TERRENO		4.73		0.68		3.27		0.11	0.79		1.64		2.46				

SEZIONE N. : 11

SCALA 1:200

QT.RIF. -6.000																	
QUOTE TERRENO	1.55			1.49	0.77	1.22	1.32	1.38	1.21	0.61		1.50		1.57			
DIST.PARZIALI TERRENO		4.27		3.29	0.55		1.05	2.29	0.78		3.19		4.22				

SEZIONE N. : 12

SCALA 1:200

QT.RIF. -6.000																	
QUOTE TERRENO	2.40			2.43	2.37		0.94	0.58	0.62	1.95		1.93	1.58	1.61	0.89		1.22	1.30
DIST.PARZIALI TERRENO		2.95		0.46		4.94	0.36	0.04		1.38	2.23	0.02	0.03	0.01		3.11		2.19

SEZIONE N. : 15

SCALA 1:200

QT.RIF. -6.000																	
QUOTE TERRENO	1.04			1.05	1.43	1.79		2.11	2.25	2.11	1.74	1.06		1.25			
DIST.PARZIALI TERRENO		5.28		3.15	0.63	3.48		1.71	1.54	1.96	0.67	4.91					

SEZIONE N. : 17

SCALA 1:200

QT.RIF. -6.000																	
QUOTE TERRENO	0.01			0.59	2.14	2.78	2.94	2.45	2.07		0.45		0.64				
DIST.PARZIALI TERRENO		5.90		5.30	0.64	0.00		1.64	1.63	0.74		3.91		4.64			

SEZIONE N. : 19

SCALA 1:200

QT.RIF. -6.000																	
QUOTE TERRENO	2.23			2.06	1.83	0.95	0.30	1.47		2.52		2.53		2.37			
DIST.PARZIALI TERRENO		3.87		0.08	1.20	0.12	1.43	0.71	2.64		2.30		1.84				

SEZIONE N. : 20

SCALA 1:200

QT.RIF. -6.000																	
QUOTE TERRENO	2.08			1.95	1.06	0.69	0.58	0.58	0.63		1.82		2.13				
DIST.PARZIALI TERRENO		2.86		1.38	0.37	0.11	0.00		1.81	2.26							

SEZIONE N. : 21

SCALA 1:200

QT.RIF. -6.000																	
QUOTE TERRENO	2.41			2.30	1.04	0.52	0.52	0.53	0.53		2.10		2.24				
DIST.PARZIALI TERRENO		1.84		3.26	1.48	0.00	0.01		2.01	4.13							

SEZIONE N. : 22

SCALA 1:200

QT.RIF. -6.000																	
QUOTE TERRENO	2.01			2.12	2.11		0.73	0.62	0.85	0.70		2.16		2.45			
DIST.PARZIALI TERRENO		3.96		0.79		3.36		1.56	0.79		3.31		1.98				

SEZIONE N. : 23

SCALA 1:200

QT.RIF. -6.000																	
QUOTE TERRENO	1.98			1.93	0.74		0.76	0.76	0.38		2.12	2.21		2.32			
DIST.PARZIALI TERRENO		4.08		2.95		1.40	0.73	0.97		3.47	0.60		4.14				

SEZIONE N. : 23a

SCALA 1:200

QT.RIF. -6.000																	
QUOTE TERRENO	1.95			1.75	0.42	0.85	0.97	0.86	2.24	2.49		2.68					
DIST.PARZIALI TERRENO		4.84		2.90	0.75	2.01	0.47		3.65		1.29	5.26					