CONSORZIO DI BONIFICA VENETO ORIENTALE

Portogruaro - San Donà di Piave (VE)

CITTA' METROPOLITANA DI VENEZIA

Comune di Noventa di Piave

PIANO REGOLATORE DELLE ACQUE

15B	ANALISI STATO DI FATTO: RILIEVO TOPOGRAFICO - SEZIONI



Redattori

Dott. Ing. Sergio Grego

Dott. Ing. Giulio Pianon

Dott. Agr. Graziano Paulon

Collaboratori

Dott. Ing. Erika Grigoletto

Dott. Agr.Christian Bonetto

SERVICE RILIEVI E ANALISI IDRAULICHE

Agosto 2016

SEZIONE N. : 26

SCALA 1:200

QT.RIF. -6.000												
QUOTE TERRENO	0.86	1.05	1.33	1.83	2.77	3.23	3.25	2.15	1.30	1.04	1.53	1.52
DIST.PARZIALI TERRENO	7.41	4.05	1.36	1.24	2.45	2.29	1.13	3.71	3.72	2.67	3.91	

SEZIONE N. : 27

SCALA 1:200

QT.RIF. -6.000								
QUOTE TERRENO	2.15	2.05	0.54	0.61	0.48	0.55	2.28	2.48	2.39
DIST.PARZIALI TERRENO	3.59	2.20	0.61	2.05	2.04	0.93	5.71		

SEZIONE N. : 28

SCALA 1:200

QT.RIF. -6.000									
QUOTE TERRENO	1.68	1.18	0.67	0.94	1.02	0.83	1.67	1.97	1.94
DIST.PARZIALI TERRENO	4.14	2.28	0.98	0.62	3.33	1.65	5.25		

SEZIONE N. : 29

SCALA 1:200

QT.RIF. -6.000											
QUOTE TERRENO	1.65	1.49	0.45	0.84	0.43	1.66	1.75	1.50	2.32	2.39	2.39
DIST.PARZIALI TERRENO	4.43	3.20	1.03	0.71	1.99	0.09	5.37	0.79	4.15		

SEZIONE N. : 30

SCALA 1:200

QT.RIF. -6.000									
QUOTE TERRENO	1.40	1.17	1.93	2.11	2.14	2.19	1.61	1.43	1.55	1.55
DIST.PARZIALI TERRENO	5.02	4.79	1.30	1.06	1.90	1.40	1.39	5.32	5.89	

SEZIONE N. : 31a

SCALA 1:200

QT.RIF. -6.000														
QUOTE TERRENO	3.61	3.53	3.16	1.42	0.85	0.01	1.49	1.54	0.03	0.02	0.01	1.36	2.97	2.90
DIST.PARZIALI TERRENO	4.62	1.30	2.72	2.42	0.96	5.38	5.22	5.22	0.79	2.29	3.09	3.37		

SEZIONE N. : 32

SCALA 1:200

QT.RIF. -6.000								
QUOTE TERRENO	2.29	2.01	0.53	0.45	0.46	0.51	1.95	2.18
DIST.PARZIALI TERRENO	2.52	1.76	0.08	1.48	0.05	1.84	3.29	

SEZIONE N. : 33

SCALA 1:200

QT.RIF. -6.000								
QUOTE TERRENO	2.24	2.10	0.09	0.02	0.12	0.05	2.21	2.45
DIST.PARZIALI TERRENO	4.38	2.79	0.02	0.07	2.72	4.32		


SEZIONE N. : 34

SCALA 1:200

QT.RIF. -6.000									
QUOTE TERRENO	1.26	1.16	1.31	1.50	1.54	1.36	1.68	1.62	1.94
DIST.PARZIALI TERRENO	2.83	3.70	0.99	1.50	0.99	4.07	0.68	4.95	

QUADRO D'UNIONE

1:25.000

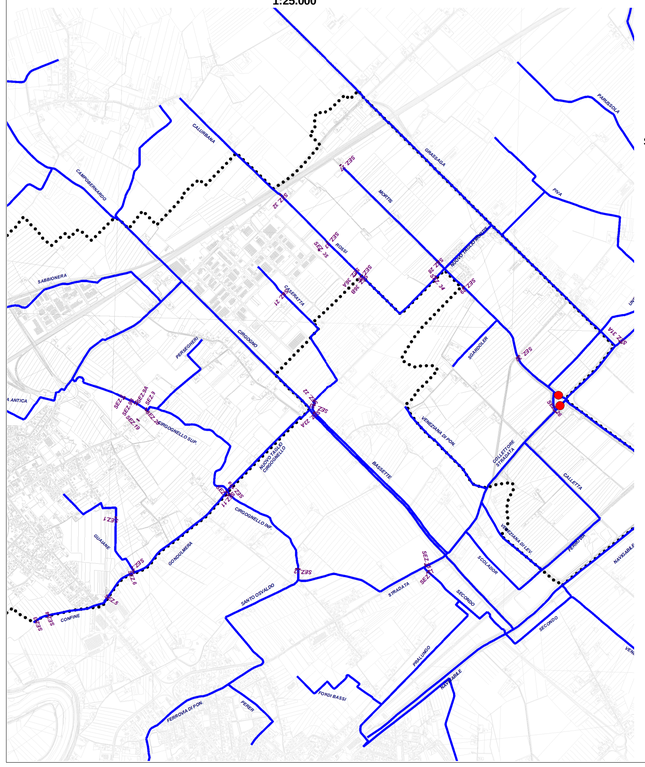

SEZIONE N. : 35

SCALA 1:200

QT.RIF. -6.000								
QUOTE TERRENO	2.92	2.68	0.45	0.49	2.61	2.68		
DIST.PARZIALI TERRENO	3.40	2.25	0.04	2.30	4.89			

SEZIONE N. : 36

SCALA 1:200

QT.RIF. -6.000										
QUOTE TERRENO	2.36	2.18	0.28	0.07	0.72	0.75	0.64	0.53	1.29	1.40
DIST.PARZIALI TERRENO	3.63	3.51	0.03	0.69	2.24	0.11	0.11	2.51	2.49	

SEZIONE N. : 36a

SCALA 1:200

QT.RIF. -6.000								
QUOTE TERRENO	1.41	0.45	0.24	0.12	0.19	2.37	2.37	
DIST.PARZIALI TERRENO	3.72	5.81	4.37	7.36	3.36	3.33		

SEZIONE N. : 36b

SCALA 1:200

QT.RIF. -6.000							
QUOTE TERRENO	1.15	0.01	0.01	0.07	0.23	2.23	2.32
DIST.PARZIALI TERRENO	2.70	4.66	3.12	2.08	3.99	4.52	